

**BÜHNE**  
4.50 x 9.50

MOTOR  
VORHANGZUG

STECKDOSENKASTEN AP  
UK 0,30m AB BÜHNENBODEN

STECKDOSENKASTEN AP AUF DER  
ZUSCHAUERTRIBÜHNE HINTEN LINKS  
UK 0,30m AB DER OBERSTEN STUFE

MOTOR  
PROJEKTIONSWAND

LEISTUNGSSCHRANK  
AUF DEM PODEST ÜBER  
DER BÜHNE


Heiz.

ELA-ZENTRALE  
STANDORT AUF  
DEM PODEST ÜBER  
DER BÜHNE

KABELKANAL

ANSTELLTREPPEN SPEZ.

STEUERPLATTE AP FÜR HAUPTVORHANG,  
PROJEKTIONSWAND UND SAALLICHT  
UK 1,40m AB SAALBODEN

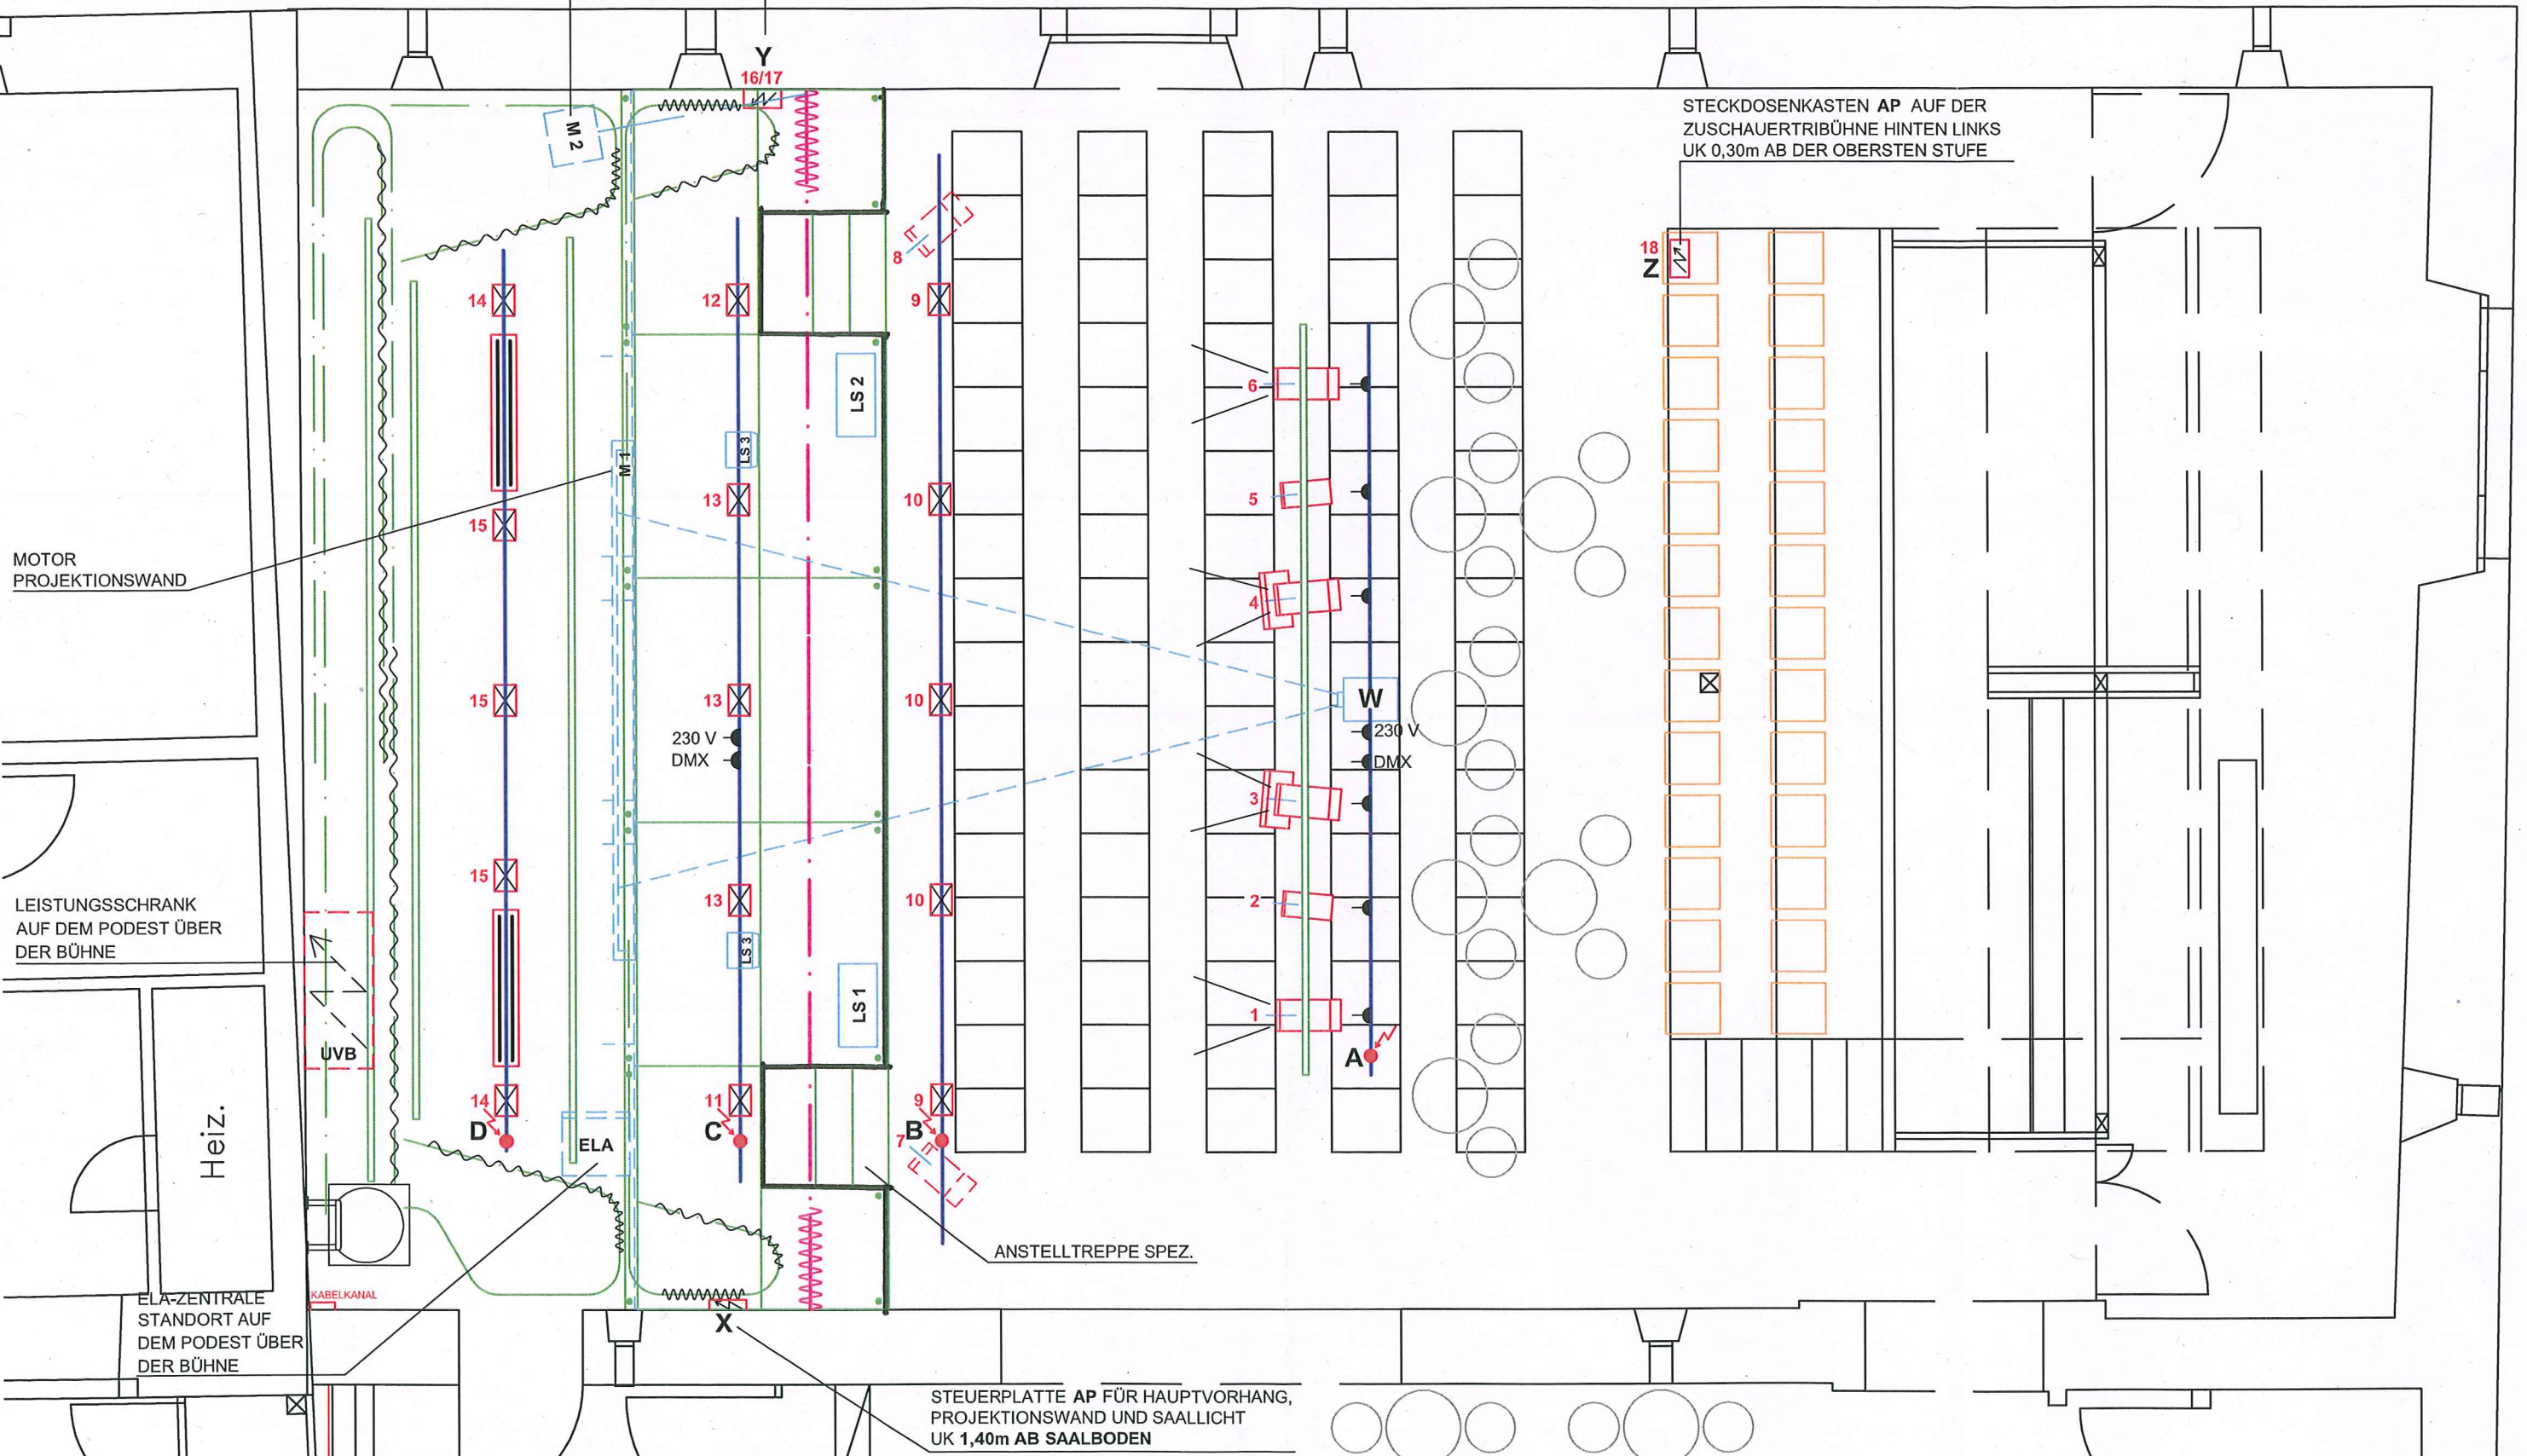

Projektplan

**BÜHNEN - EINRICHTUNG**

Grundriss

TROTTENTHEATER  
NEUHAUSEN / SH

Speerstrasse 45 CH-8738 Uetliburg  
Tel. 055 / 290 17 80  
Fax 055 / 290 17 81  
buehnenplan@hispeed.ch

Schlüsselstrasse 8 CH-8645 Jona  
Tel. 055 / 210 63 88  
Fax 055 / 210 63 89  
buehnenplan@shinternet.ch

Sachbearbeiter	Zü
Gezeichnet	Zü
Datum	26.07.12
Masstab	1 : 50
Revidiert	11.04.13
Revidiert	13.09.13

**No. 618/1-12**

● Anschlusspunkte  
Lichtgassen

**BÜHNENPLAN**

www.buehnenplan.ch